
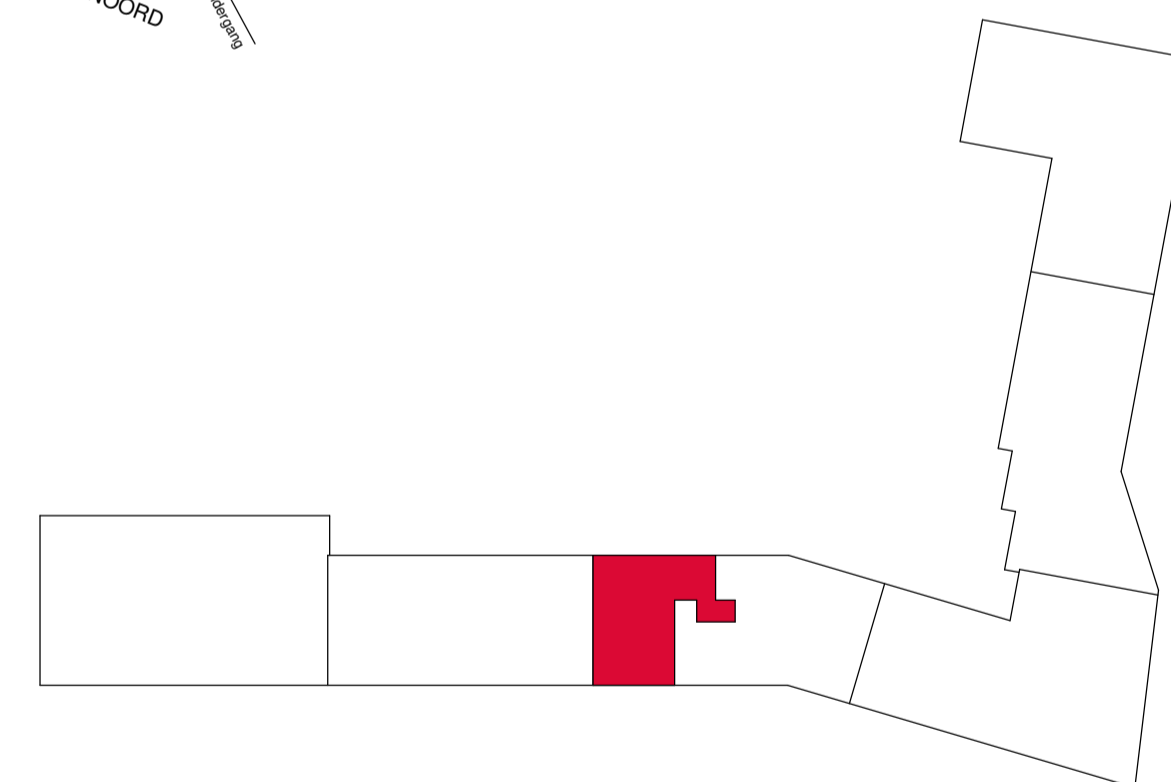


Voor positie aansluitpunten keuken zie nul-0) tekening projectleverancier.

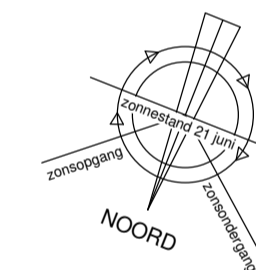

appartementtype	D10
bouwnummer	D.19.04
woonoppervlak	169 m²
verdieping	vierde verdieping

tekeningnummer
VT-D10
 projectomschrijving
NOORDERHAVEN, ZUTPHEN
KADE ZUID
 opdrachtgever
Heijmans Vastgoed B.V.

fase
Verkoop
 onderwerp
appartementtype D10
bouwnummer D.19.04
 schaal
1:50
 formaat
A1
 tekeningdatum
31-03-2020