

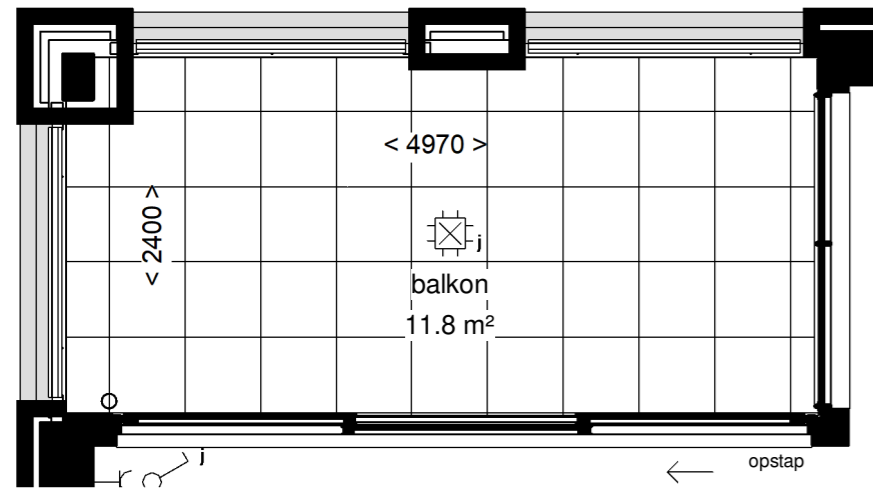


Type A05  
 bouwnummer A.05.01, 1e verdieping

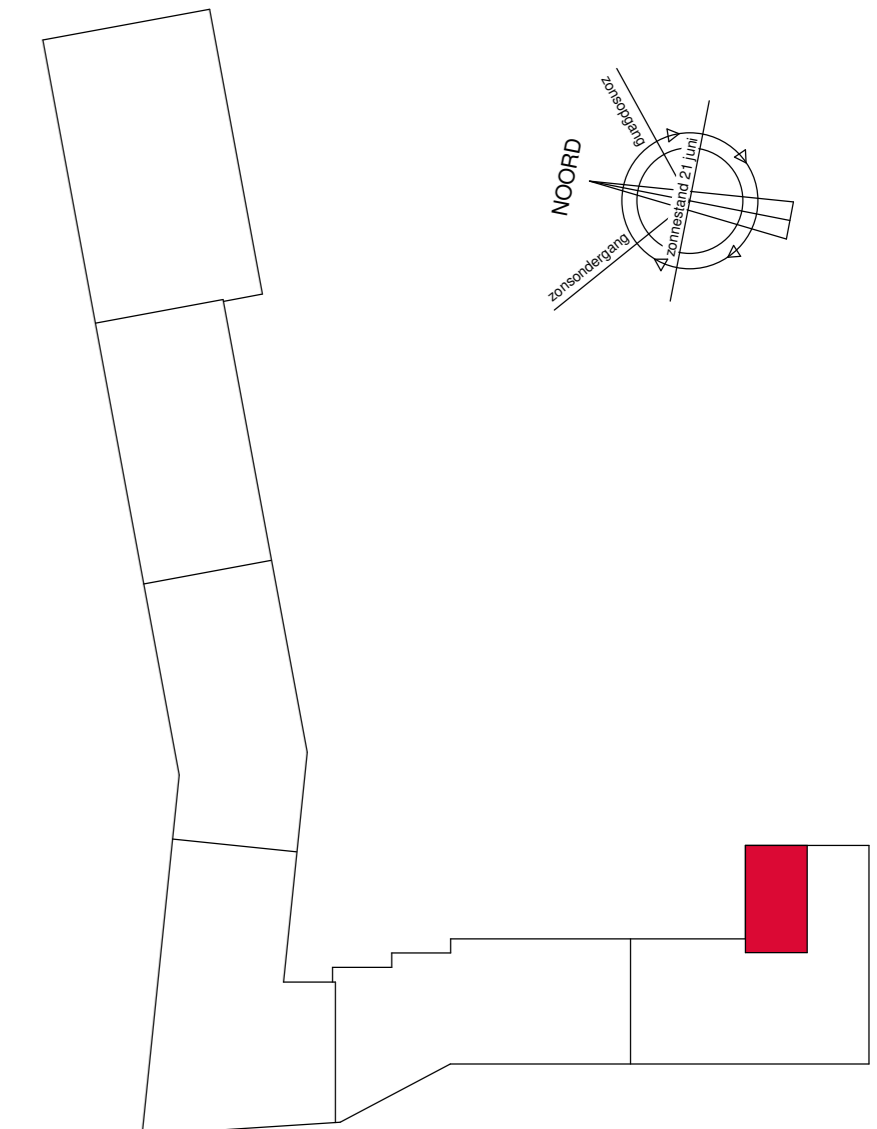

Type A05  
 bouwnummer A.10.02, 2e verdieping  
 bouwnummer A.15.03, 3e verdieping  
 bouwnummer A.20.04, 4e verdieping

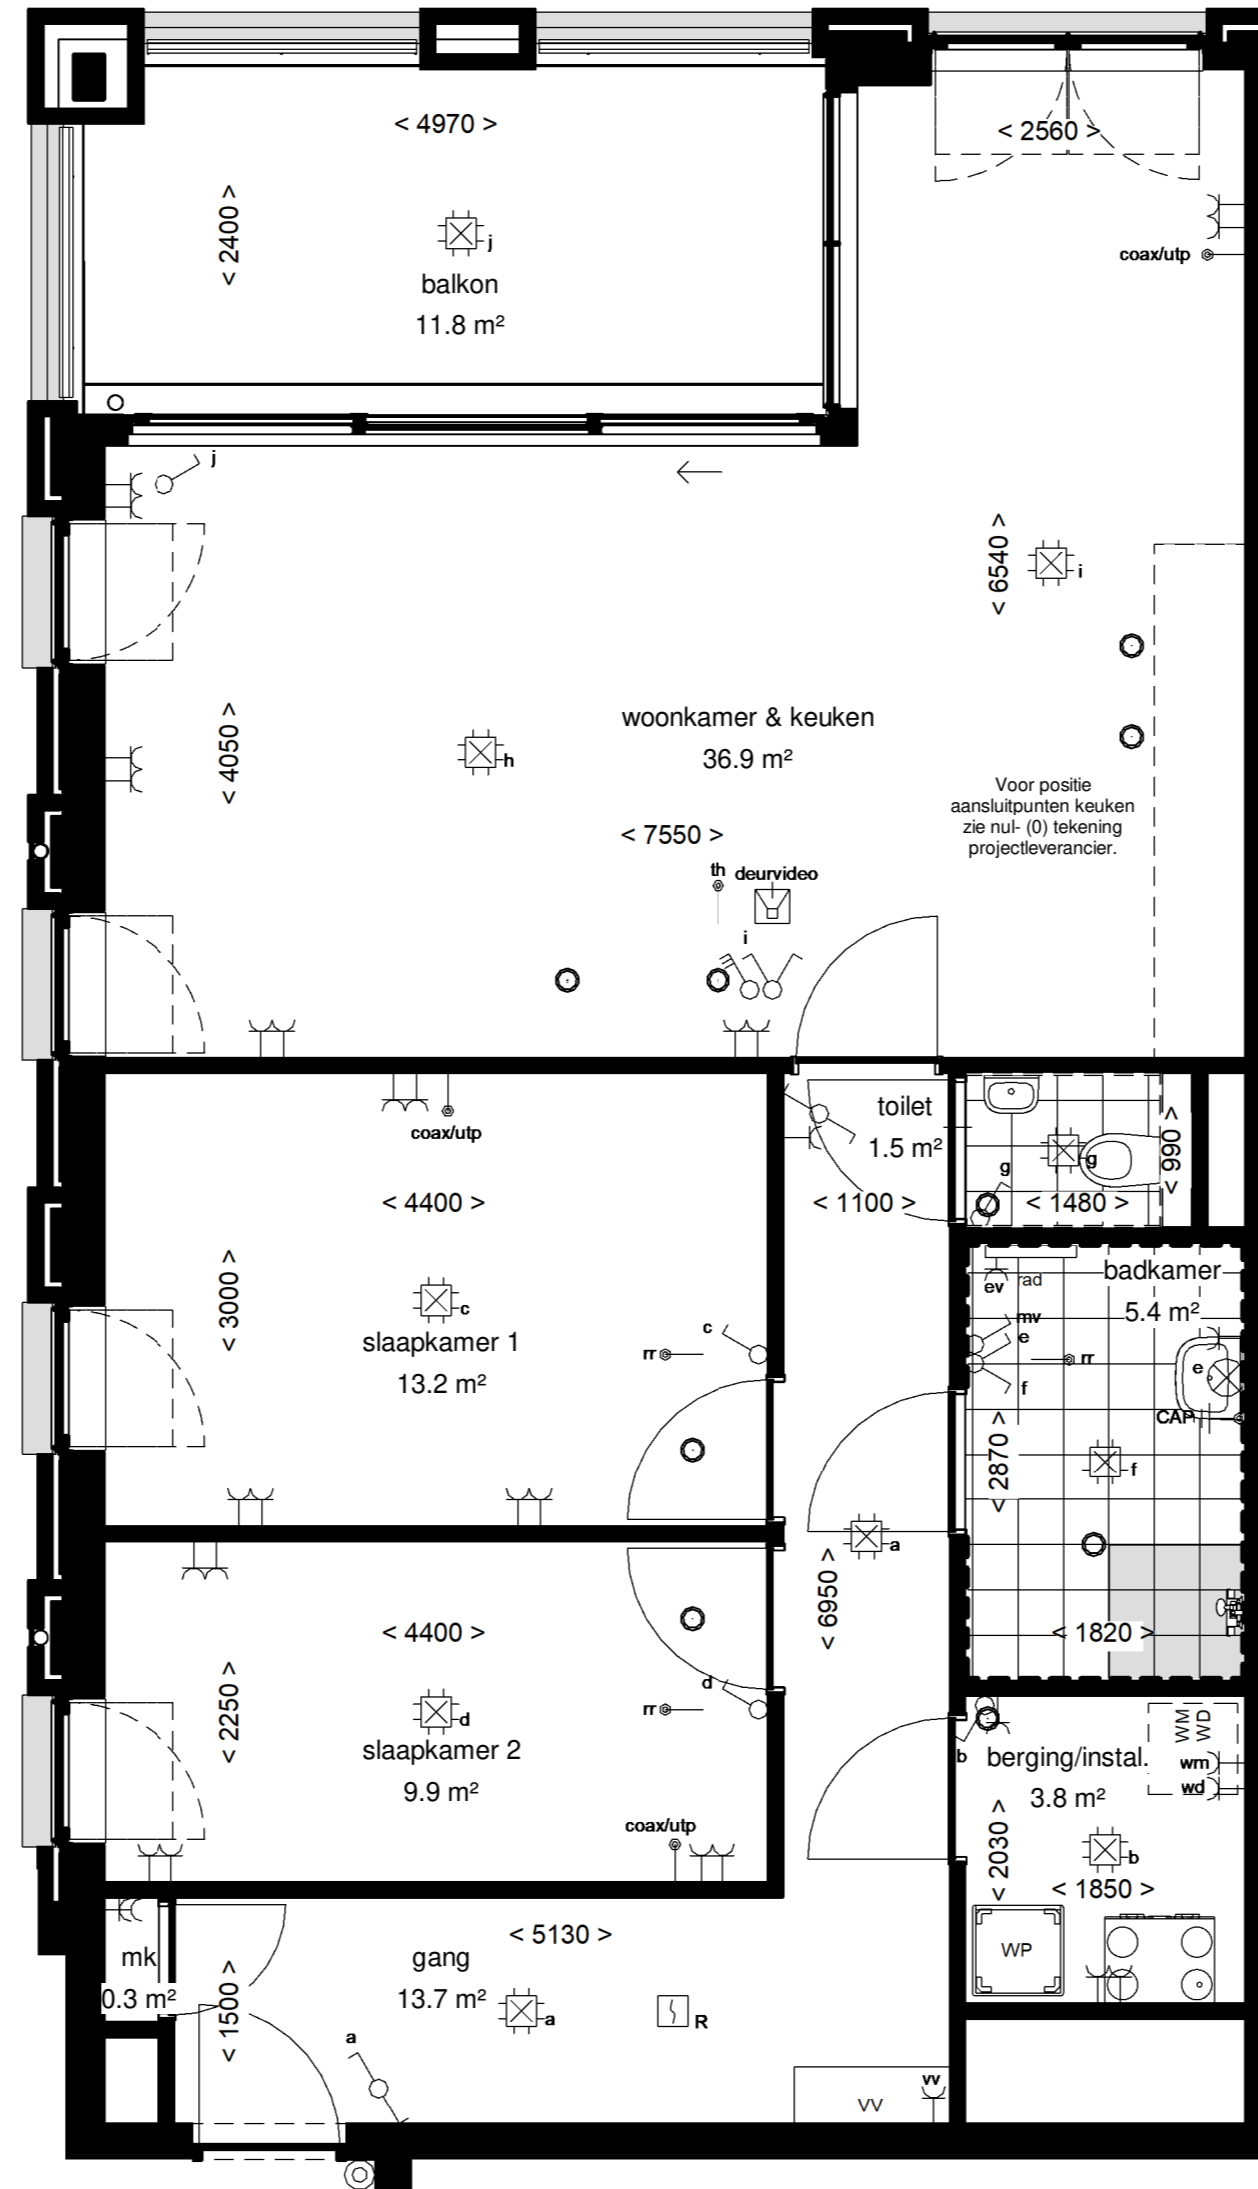

tekeningnummer  
**VT-A05**  
 projectomschrijving  
**NOORDERHAVEN, ZUTPHEN**  
**KADE ZUID**  
 opdrachtgever  
**Heijmans Vastgoed B.V.**

appartementtype	A5
bouwnummer	A.05.01
woonoppervlak	88 m <sup>2</sup>
verdieping	eerste verdieping
appartementtype	A5
bouwnummer	A.10.02
woonoppervlak	88 m <sup>2</sup>
verdieping	tweede verdieping
appartementtype	A5
bouwnummer	A.15.03
woonoppervlak	88 m <sup>2</sup>
verdieping	derde verdieping
appartementtype	A5
bouwnummer	A.20.04
woonoppervlak	88 m <sup>2</sup>
verdieping	vierde verdieping

fase  
**Verkoop**  
 onderwerp  
**appartementtype A5**  
**bouwnummer A.05.01, A.10.02, A.15.03 en A.20.04**  
 schaal  
**1:50**  
 formaat  
**A2**  
 tekeningdatum  
**14-05-2020**