



Type A08
 bouwnummer A.13.02, 2e verdieping
 bouwnummer A.18.03, 3e verdieping
 bouwnummer A.23.04, 4e verdieping

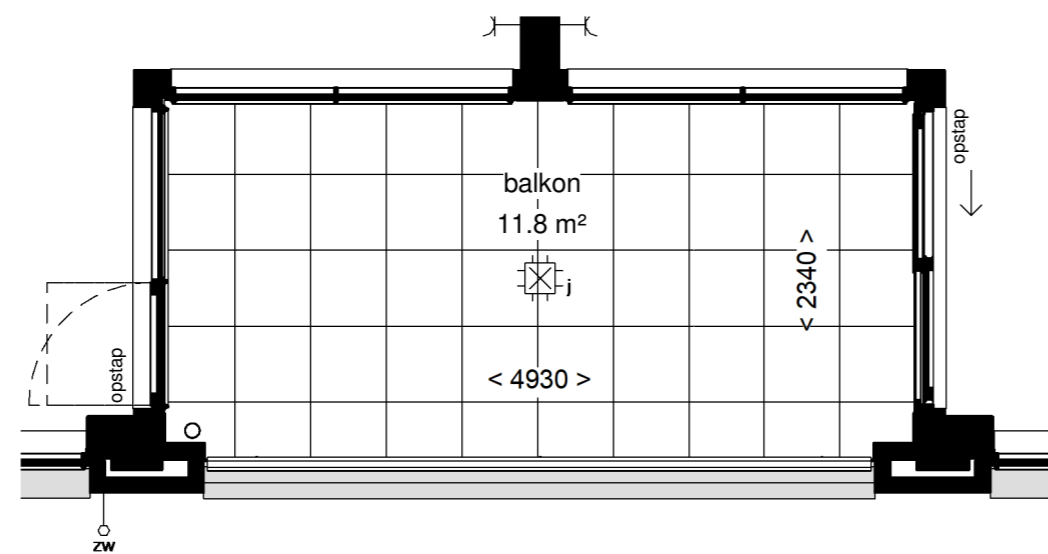

Type A08
 bouwnummer A.08.01, 1e verdieping

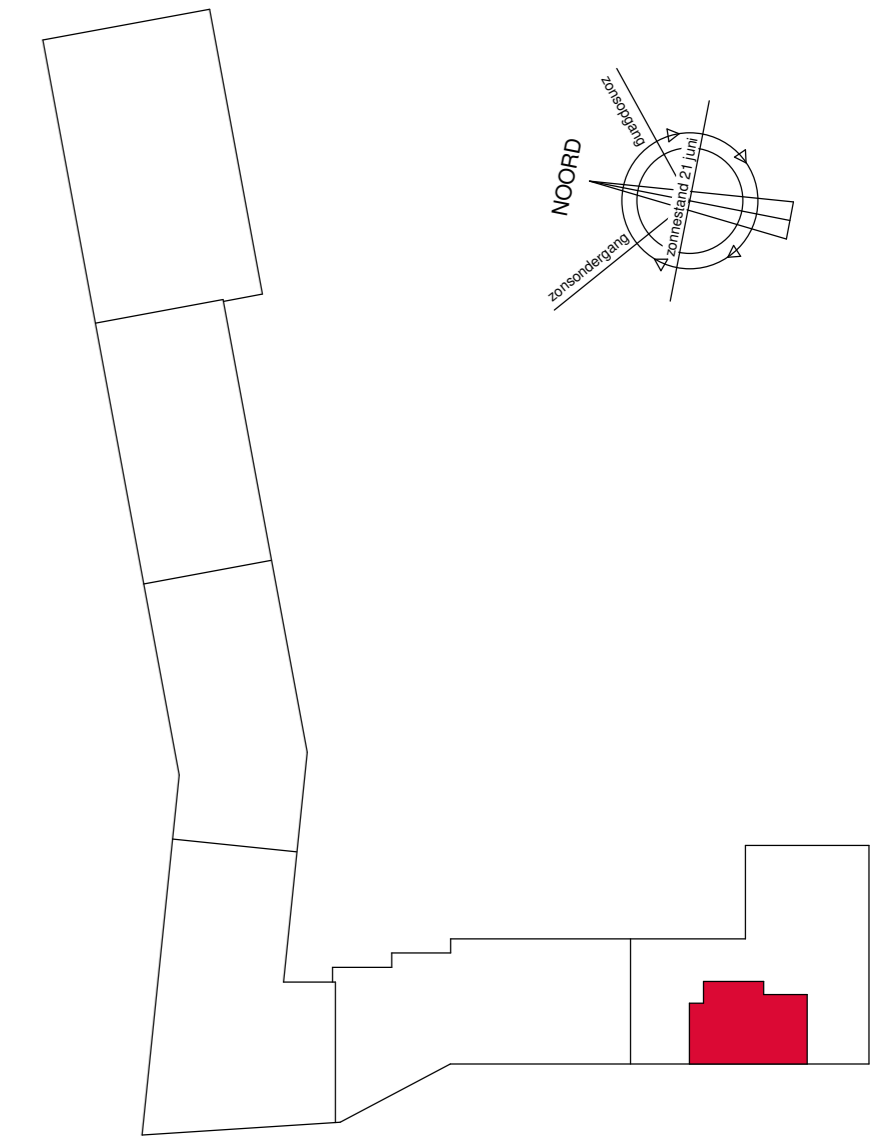

tekeningnummer

VT-A08

projectomschrijving
 NOORDERHAVEN, ZUTPHEN

KADE ZUID

opdrachtgever

Heijmans Vastgoed B.V.

fase

Verkoop

onderwerp

**appartementtype A8
 bouwnummer A.08.01, A.13.02, A.18.03 en A.23.04**

schaal

1:50

formaat

A2

tekeningdatum

14-05-2020

appartementtype	A8
bouwnummer	A.08.01
woonoppervlak	128 m ²
verdieping	eerste verdieping
appartementtype	A8
bouwnummer	A.13.02
woonoppervlak	128 m ²
verdieping	tweede verdieping
appartementtype	A8
bouwnummer	A.18.03
woonoppervlak	128 m ²
verdieping	derde verdieping
appartementtype	A8
bouwnummer	A.23.04
woonoppervlak	128 m ²
verdieping	vierde verdieping