



Type A09
 bouwnummer A.14.02, 2e verdieping
 bouwnummer A.19.03, 3e verdieping

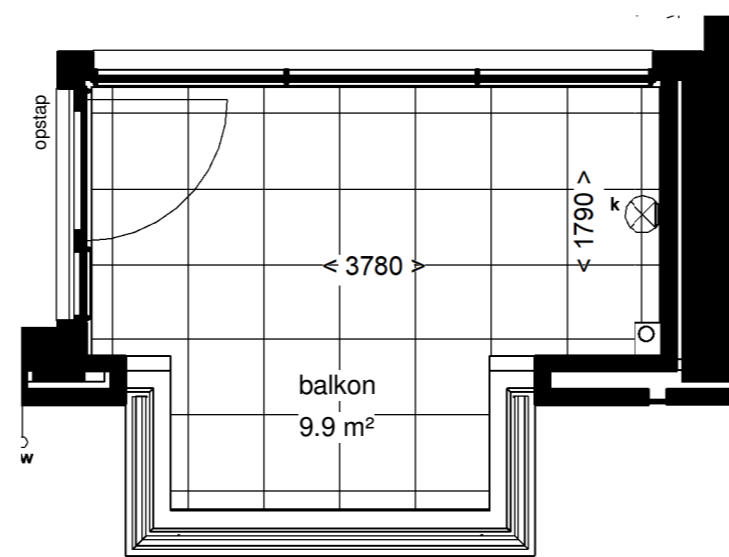

Type A09
 bouwnummer A.09.01, 1e verdieping

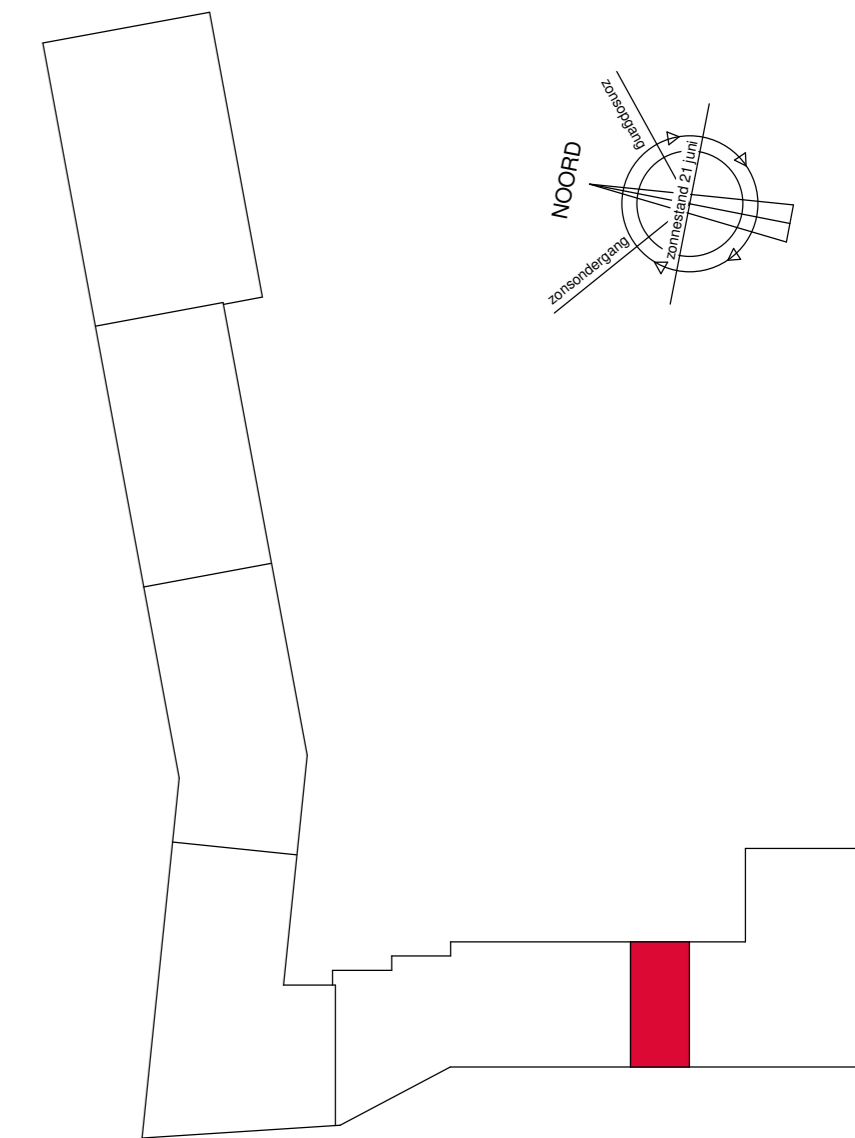

tekeningnummer

VT-A09

projectomschrijving
 NOORDERHAVEN, ZUTPHEN

KADE ZUID

opdrachtgever

Heijmans Vastgoed B.V.

fase

Verkoop

onderwerp

**appartementtype A9
 bouwnummer A.09.01, A.14.02 en A.19.03**

schaal

1:50

formaat

A2

tekeningdatum

14-05-2020

appartementtype	A9
bouwnummer	A.09.01
woonoppervlak	108 m ²
verdieping	eerste verdieping
appartementtype	A9
bouwnummer	A.14.02
woonoppervlak	108 m ²
verdieping	tweede verdieping
appartementtype	A9
bouwnummer	A.19.03
woonoppervlak	108 m ²
verdieping	derde verdieping