


appartementtype	A11
bouwnummer	A.25.05
woonoppervlak	81 m ²
verdieping	vijfde verdieping

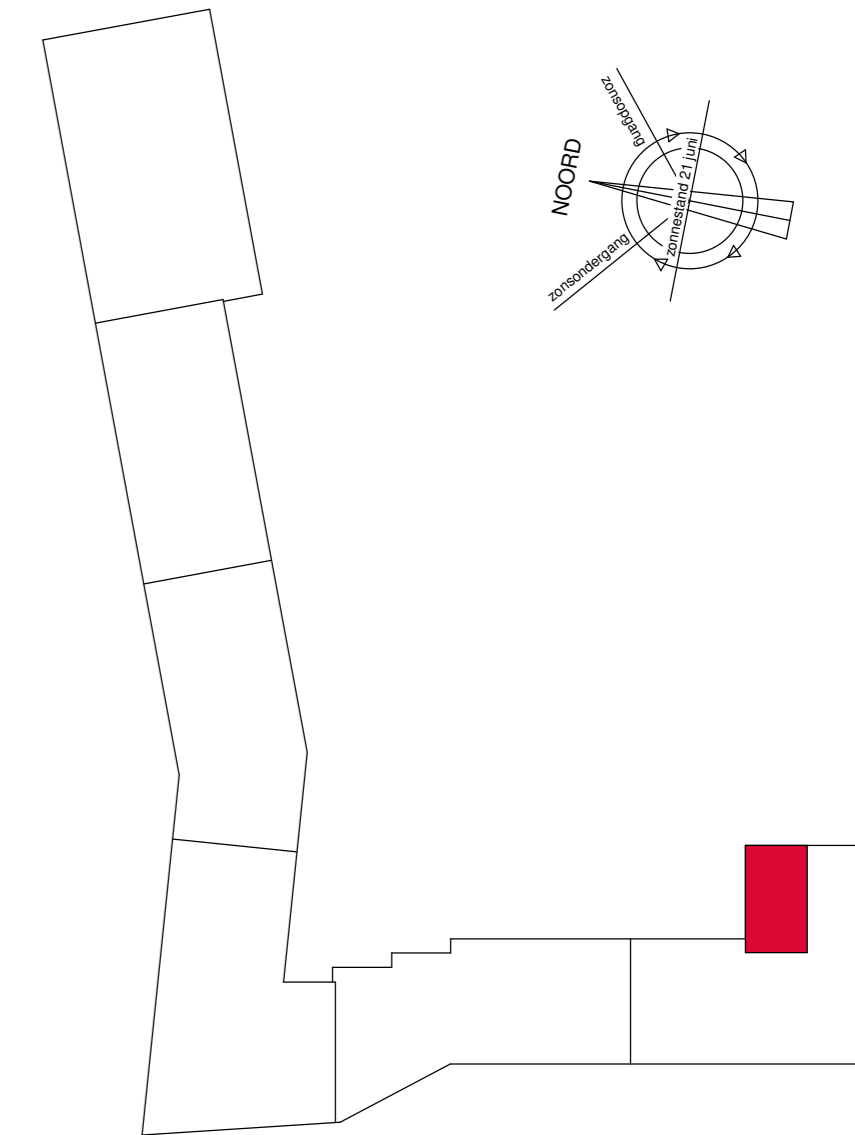

tekeningnummer

VT-A11

projectomschrijving
NOORDERHAVEN, ZUTPHEN

KADE ZUID

opdrachtgever

Heijmans Vastgoed B.V.

fase

Verkoop

onderwerp

appartementtype A11
bouwnummer A.25.05

schaal

1:50

formaat

A2

tekeningdatum

10-04-2020