


appartementtype A12
 bouwnummer A.26.05
 woonoppervlak 111 m²
 verdieping vijfde verdieping

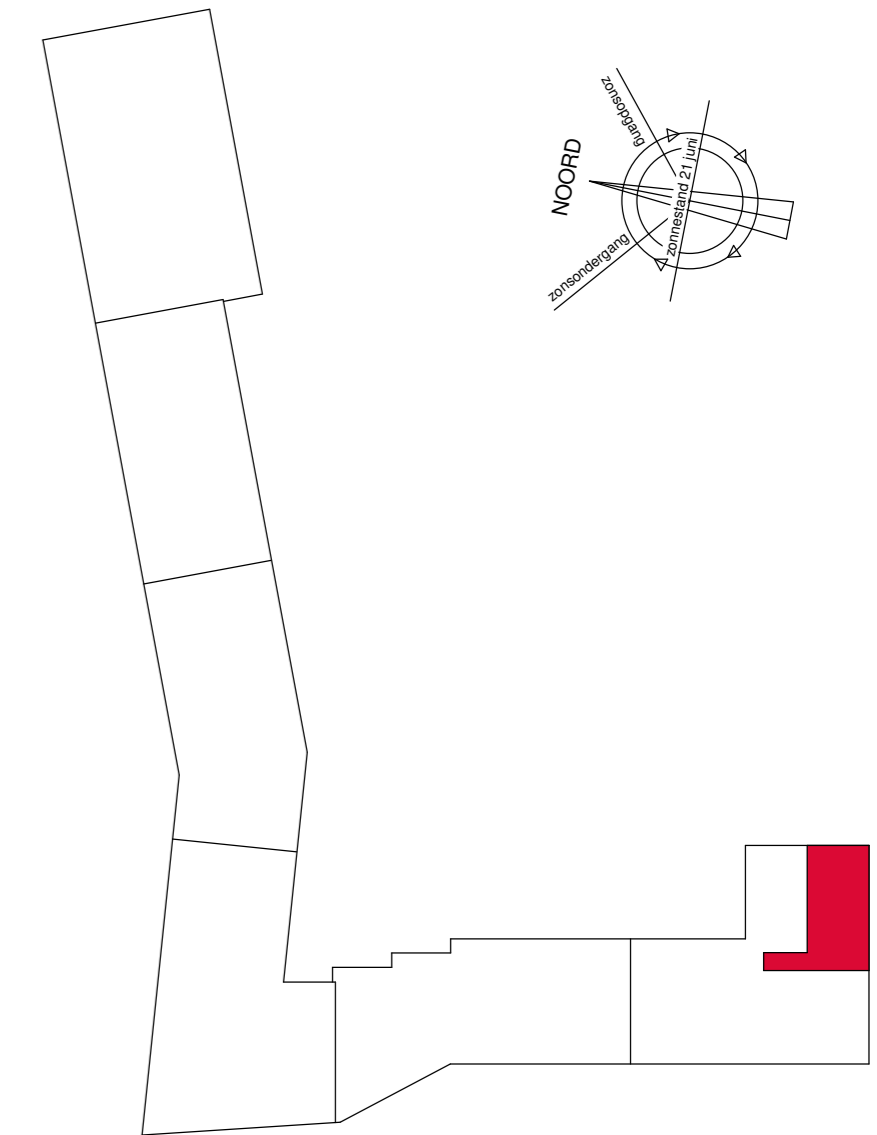

tekeningnummer
VT-A12
 projectschrijving
NOORDERHAVEN, ZUTPHEN
KADE ZUID
 opdrachtgever
Heijmans Vastgoed B.V.

fase
Verkoop
 onderwerp
appartementtype A12
bouwnummer A.26.05
 schaal
1:50
 formaat
A2
 tekeningdatum
10-04-2020