


appartementtype B3  
 bouwnummer B.03.00  
 woonoppervlak 142 m²  
 verdieping begane grond

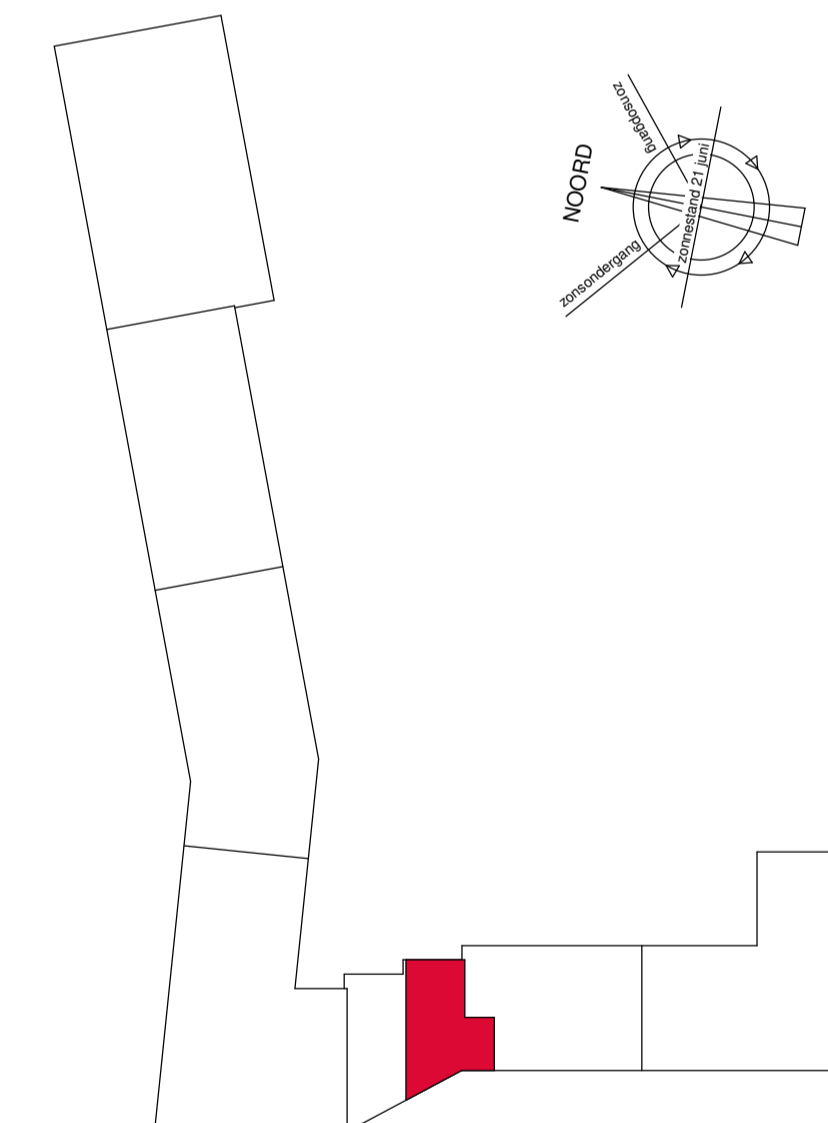

tekeningnummer  
**VT-B03**  
 projectomschrijving  
**NOORDERHAVEN, ZUTPHEN**  
**KADE ZUID**  
 opdrachtgever  
**Heijmans Vastgoed B.V.**  
 fase  
**Verkoop**  
 onderwerp  
**appartementtype B3**  
**bouwnummer B.03.00**  
 schaal  
**1:50**  
 formaat  
**A1**  
 tekeningdatum  
**10-04-2020**