



Type B06
 bouwnummer B.09.02, 2e verdieping
 bouwnummer B.12.03, 3e verdieping
 bouwnummer B.15.04, 4e verdieping

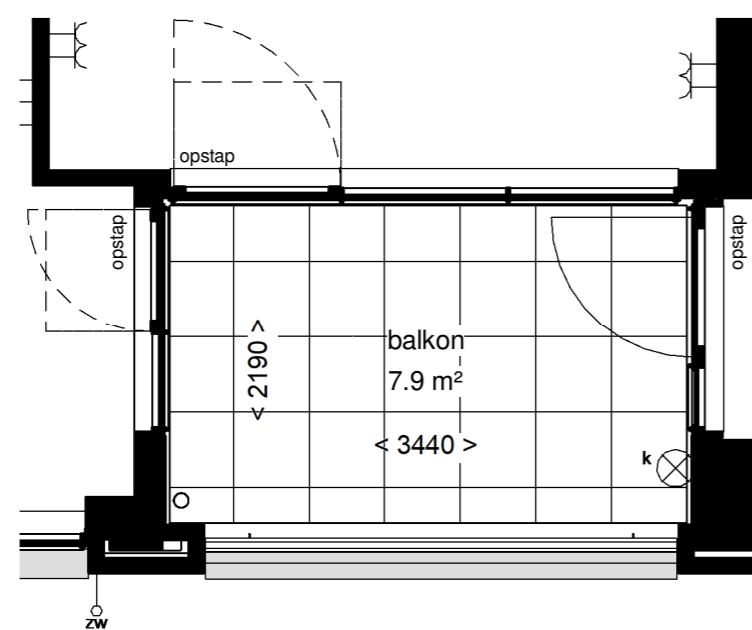

Type B06
 bouwnummer B.06.01, 1e verdieping

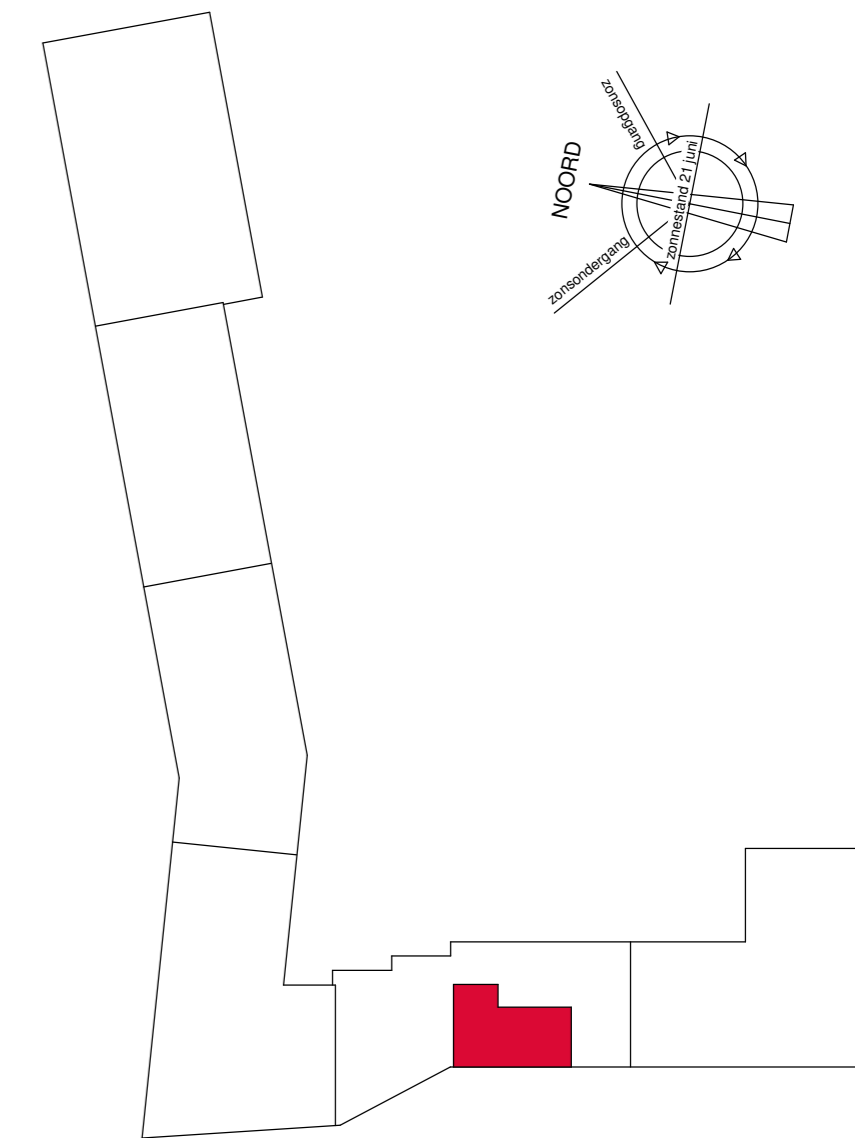

tekeningnummer

VT-B06

projectomschrijving
 NOORDERHAVEN, ZUTPHEN

KADE ZUID

opdrachtgever

Heijmans Vastgoed B.V.

fase

Verkoop

onderwerp

appartementtype B6
 bouwnummer B.06.01, B.09.02, B.12.03 en B.15.04

schaal

1:50

formaat

A2

tekeningdatum

14-05-2020

appartementtype	B6
bouwnummer	B.06.01
woonoppervlak	118 m ²
verdieping	eerste verdieping
appartementtype	B6
bouwnummer	B.09.02
woonoppervlak	118 m ²
verdieping	tweede verdieping
appartementtype	B6
bouwnummer	B.12.03
woonoppervlak	118 m ²
verdieping	derde verdieping
appartementtype	B6
bouwnummer	B.15.04
woonoppervlak	118 m ²
verdieping	vierde verdieping