



Type B07
 bouwnummer B.10.02, 2e verdieping
 bouwnummer B.13.03, 3e verdieping
 bouwnummer B.16.04, 4e verdieping

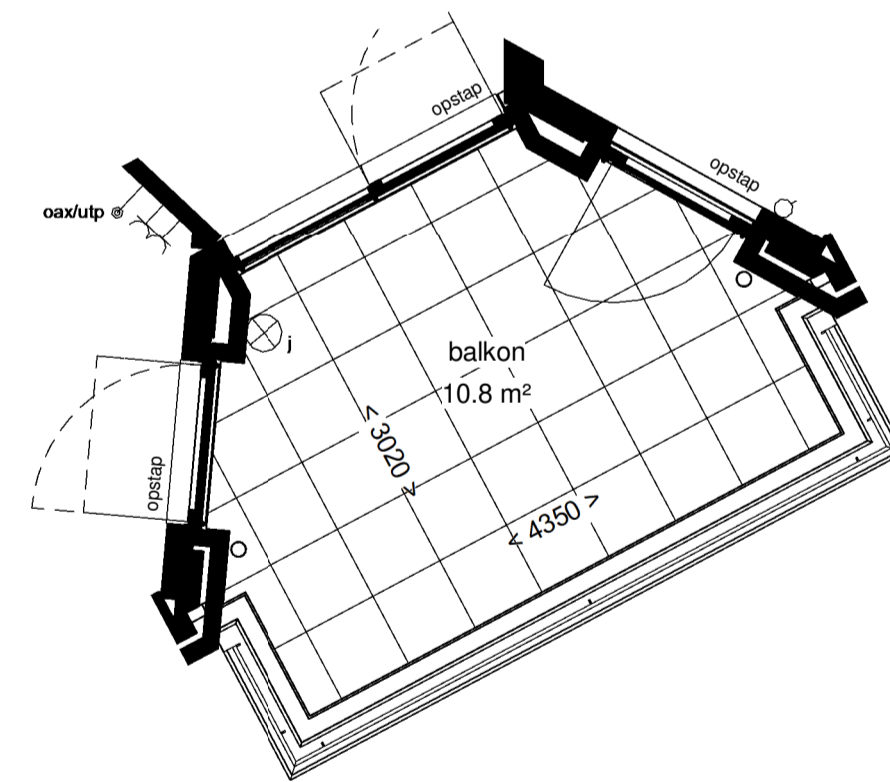

Type B07
 bouwnummer B.07.01, 1e verdieping

appartementtype	B7
bouwnummer	B.07.01
woonoppervlak	187 m ²
verdieping	eerste verdieping
appartementtype	B7
bouwnummer	B.10.02
woonoppervlak	187 m ²
verdieping	tweede verdieping
appartementtype	B7
bouwnummer	B.13.03
woonoppervlak	187 m ²
verdieping	derde verdieping
appartementtype	B7
bouwnummer	B.16.04
woonoppervlak	187 m ²
verdieping	vierde verdieping

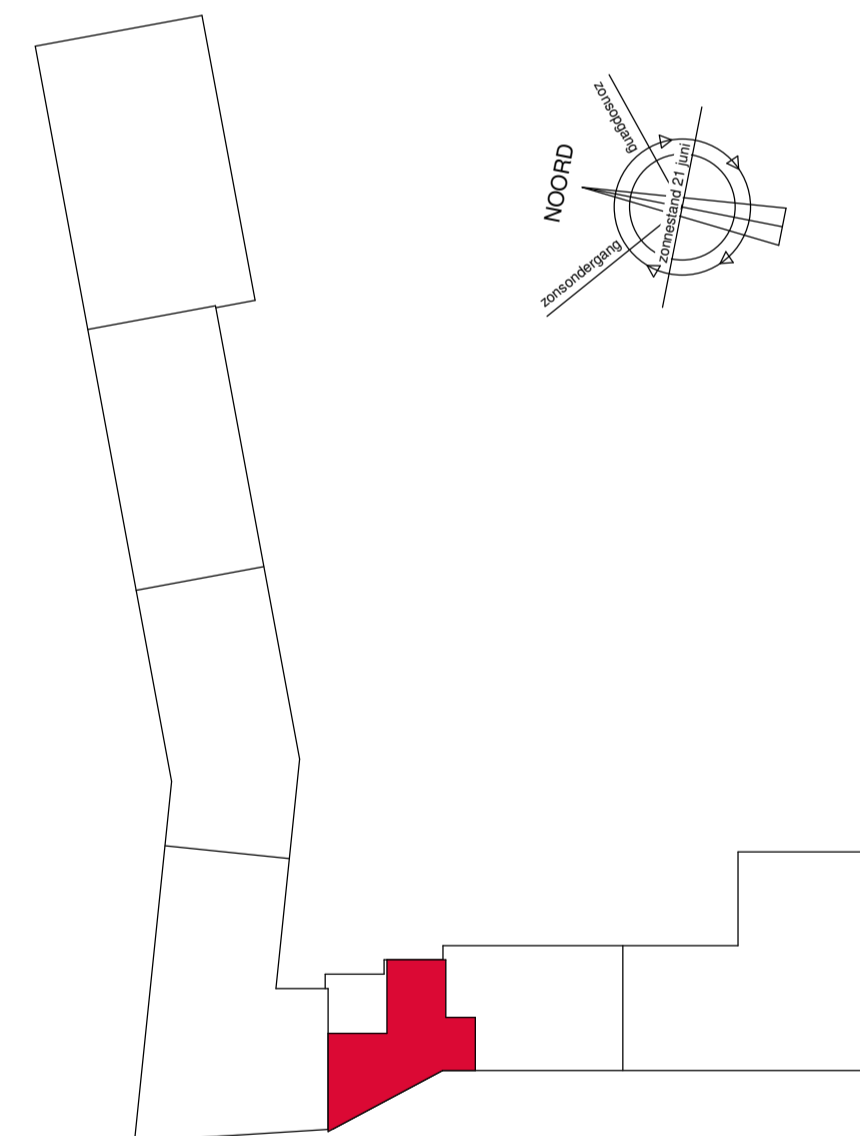

tekeningnummer
VT-B07
 projectomschrijving
NOORDERHAVEN, ZUTPHEN
KADE ZUID
 opdrachtgever
Heijmans Vastgoed B.V.

fase
Verkoop
 onderwerp
appartementtype B7
bouwnummer B.07.01, B.10.02, B.13.03 en B.16.04
 schaal
1:50
 formaat
A1
 tekeningdatum
14-05-2020