




appartementtype B9
 bouwnummer B.17.05
 woonoppervlak 150 m²
 verdieping vijfde verdieping

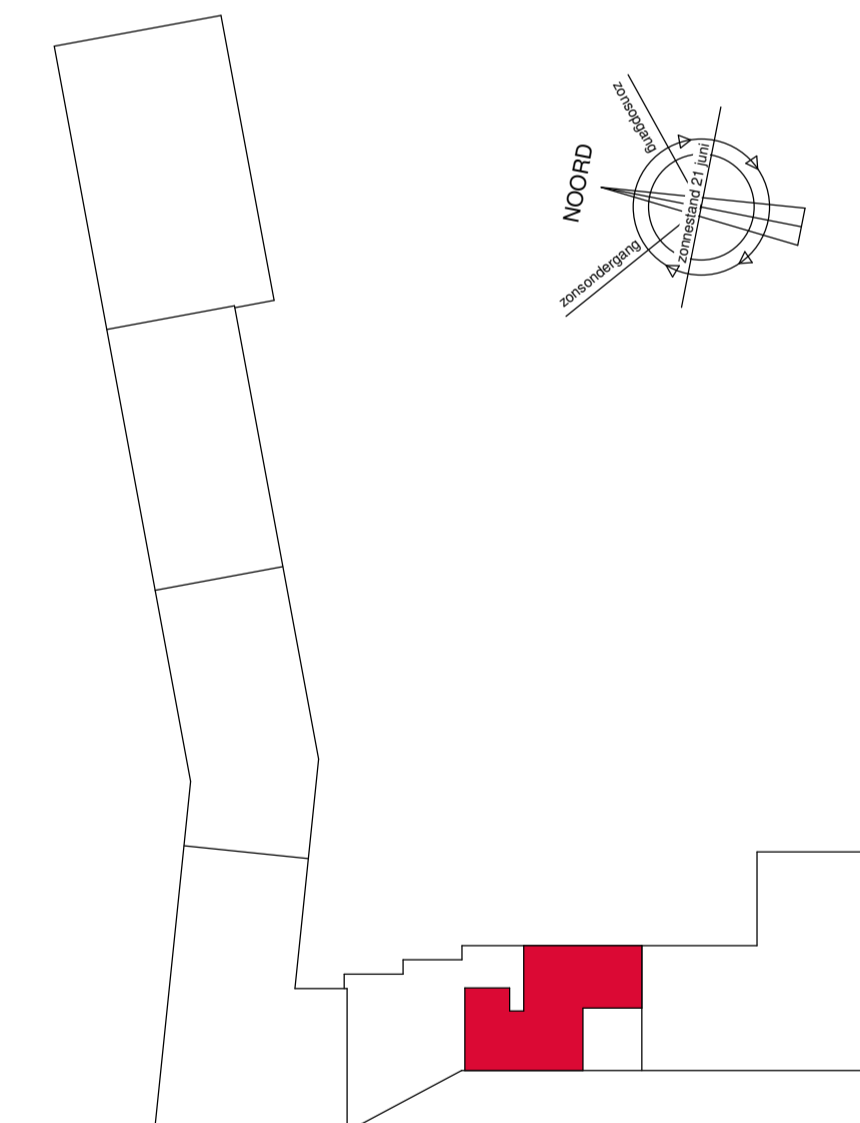

tekeningnummer
VT-B09
 projectomschrijving
NOORDERHAVEN, ZUTPHEN
KADE ZUID
 opdrachtgever
Heijmans Vastgoed B.V.

fase
Verkoop
 onderwerp
appartementtype B9
bouwnummer B.17.05
 schaal
1:50
 formaat
A1
 tekeningdatum
10-04-2020