



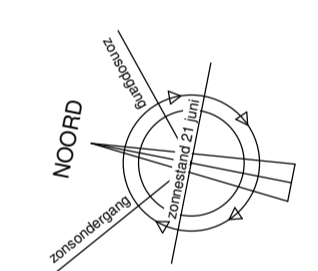

Voor positie aansluitpunten keuken zie nul- (0) tekening projectverancier.

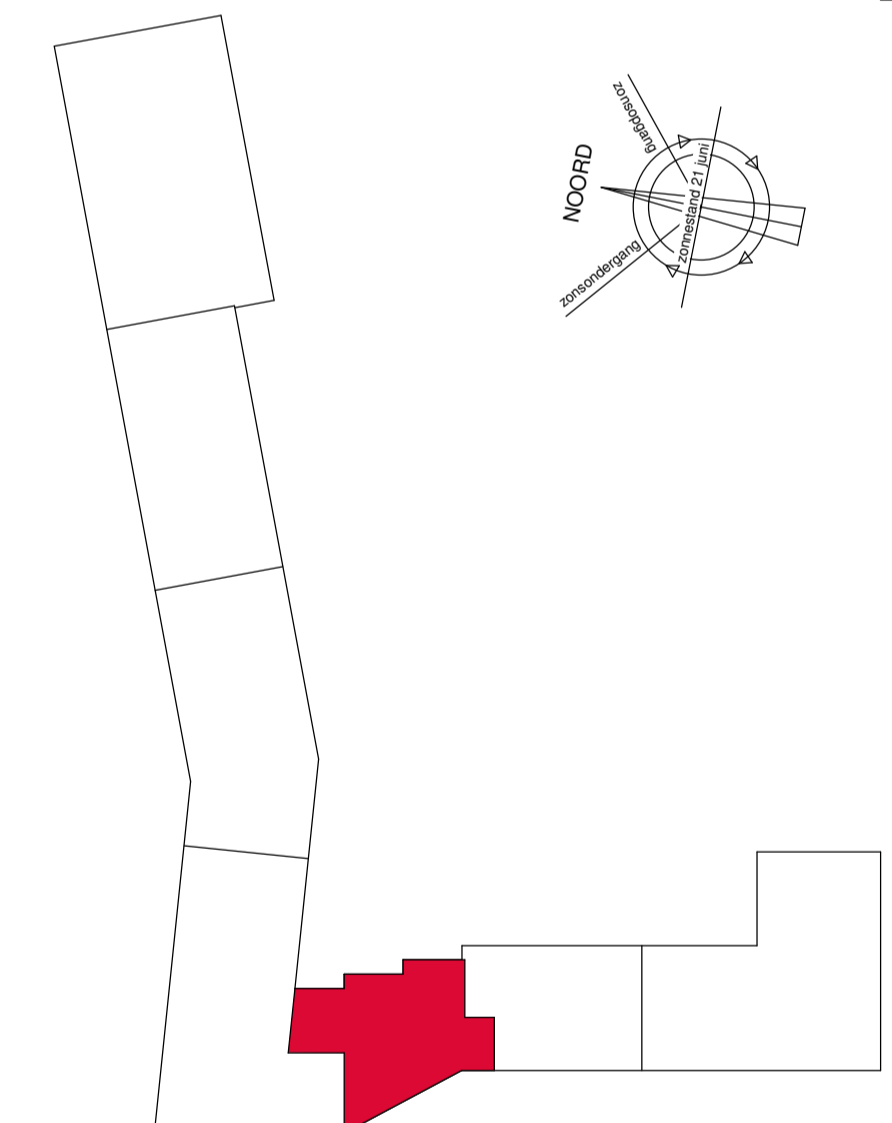

appartementtype	B10
bouwnummer	B.18.05
woonoppervlak	208 m²
verdieping	vijfde verdieping

tekeningnummer
VT-B10
 projectomschrijving
NOORDERHAVEN, ZUTPHEN
KADE ZUID
 opdrachtgever
Heijmans Vastgoed B.V.

fase
Verkoop
 onderwerp
appartementtype B10
bouwnummer B.18.05
 schaal
1:50
 formaat
A1
 tekeningdatum
10-04-2020