


appartementtype	C2
bouwnummer	C.02.00
woonoppervlak	167 m²
verdieping	begane grond

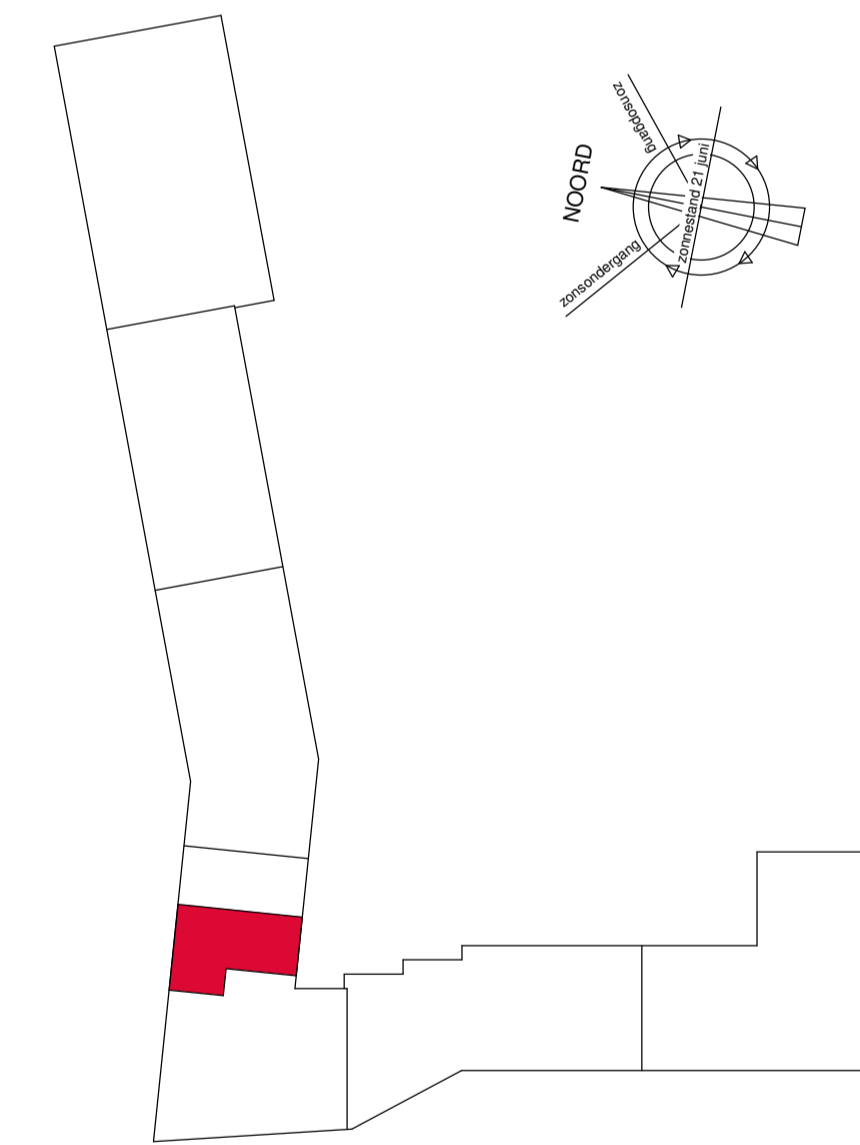

tekeningnummer
VT-C02
 projectomschrijving
NOORDERHAVEN, ZUTPHEN
KADE ZUID
 opdrachtgever
Heijmans Vastgoed B.V.

fase
Verkoop
 onderwerp
appartementtype C2
bouwnummer C.02.00
 schaal
1:50
 formaat
A1
 tekeningdatum
10-04-2020