


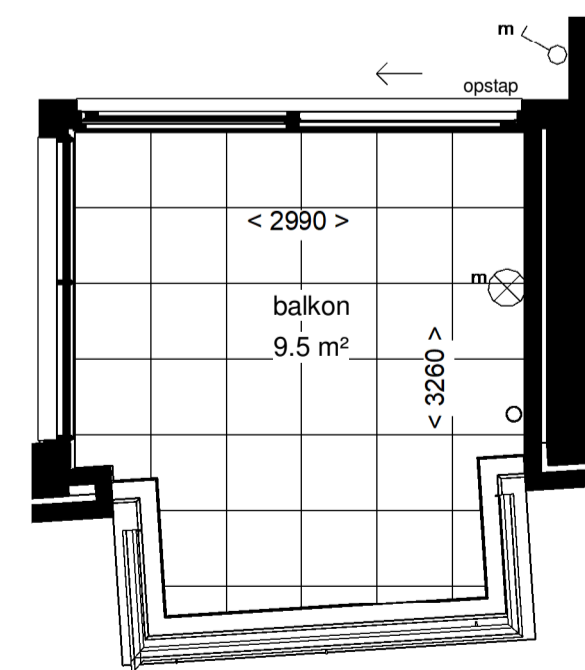


Type C04
 bouwnummer C.08.02, 2e verdieping
 bouwnummer C.12.03, 3e verdieping
 bouwnummer C.16.04, 4e verdieping



Type C04
 bouwnummer C.04.01, 1e verdieping

appartementtype	C4
bouwnummer	C.04.01
woonoppervlak	180 m ²
verdieping	eerste verdieping
appartementtype	C4
bouwnummer	C.08.02
woonoppervlak	180 m ²
verdieping	tweede verdieping
appartementtype	C4
bouwnummer	C.12.03
woonoppervlak	180 m ²
verdieping	derde verdieping
appartementtype	C4
bouwnummer	C.16.04
woonoppervlak	180 m ²
verdieping	vierde verdieping

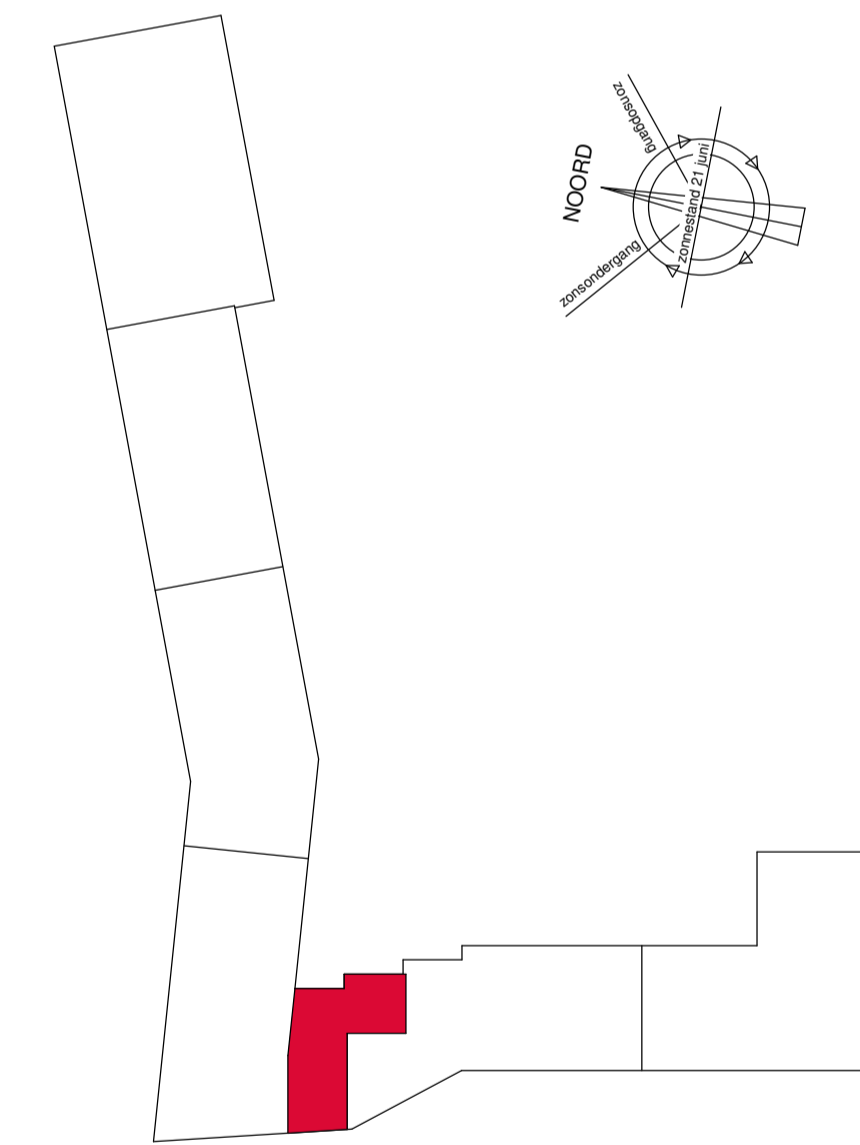

tekeningnummer
VT-C04
 projectomschrijving
NOORDERHAVEN, ZUTPHEN
KADE ZUID
 opdrachtgever
Heijmans Vastgoed B.V.

fase
Verkoop
 onderwerp
appartementtype C4
bouwnummer C.04.01, C.08.02, C.12.03 en C.16.04
 schaal
1:50
 formaat
A1
 tekeningdatum
14-05-2020