


Type C07
 bouwnummer C.07.01, 1e verdieping

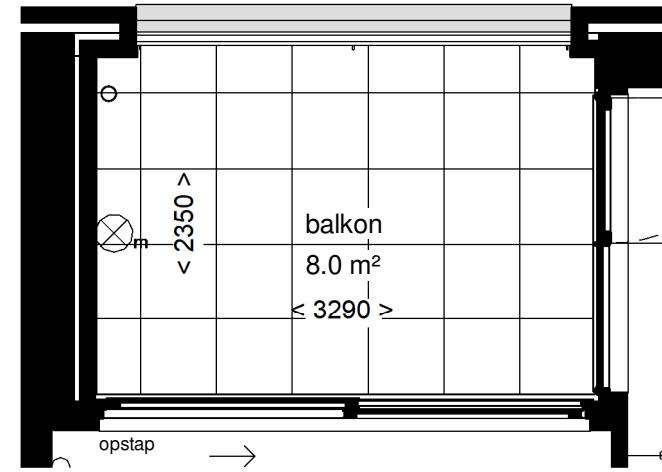


Type C07
 bouwnummer C.11.02, 2e verdieping
 bouwnummer C.15.03, 3e verdieping
 bouwnummer C.19.04, 4e verdieping
 bouwnummer C.22.05, 5e verdieping




Voor positie
 aansluitpunten keuken
 zie nul- (0) tekening
 projectleverancier.

Type C07
 bouwnummer C.11.02, 2e verdieping
 bouwnummer C.15.03, 3e verdieping
 bouwnummer C.19.04, 4e verdieping
 bouwnummer C.22.05, 5e verdieping

Type C07
 bouwnummer C.07.01, 1e verdieping

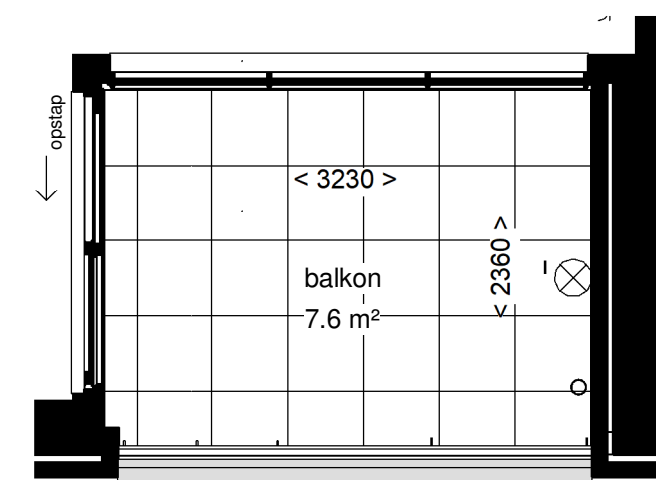

appartementtype	C7
bouwnummer	C.07.01
woonoppervlak	143 m²
verdieping	eerste verdieping
appartementtype	C7
bouwnummer	C.11.02
woonoppervlak	143 m²
verdieping	tweede verdieping
appartementtype	C7
bouwnummer	C.15.03
woonoppervlak	143 m²
verdieping	derde verdieping
appartementtype	C7
bouwnummer	C.19.04
woonoppervlak	143 m²
verdieping	vierde verdieping
appartementtype	C7
bouwnummer	C.22.05
woonoppervlak	143 m²
verdieping	vijfde verdieping

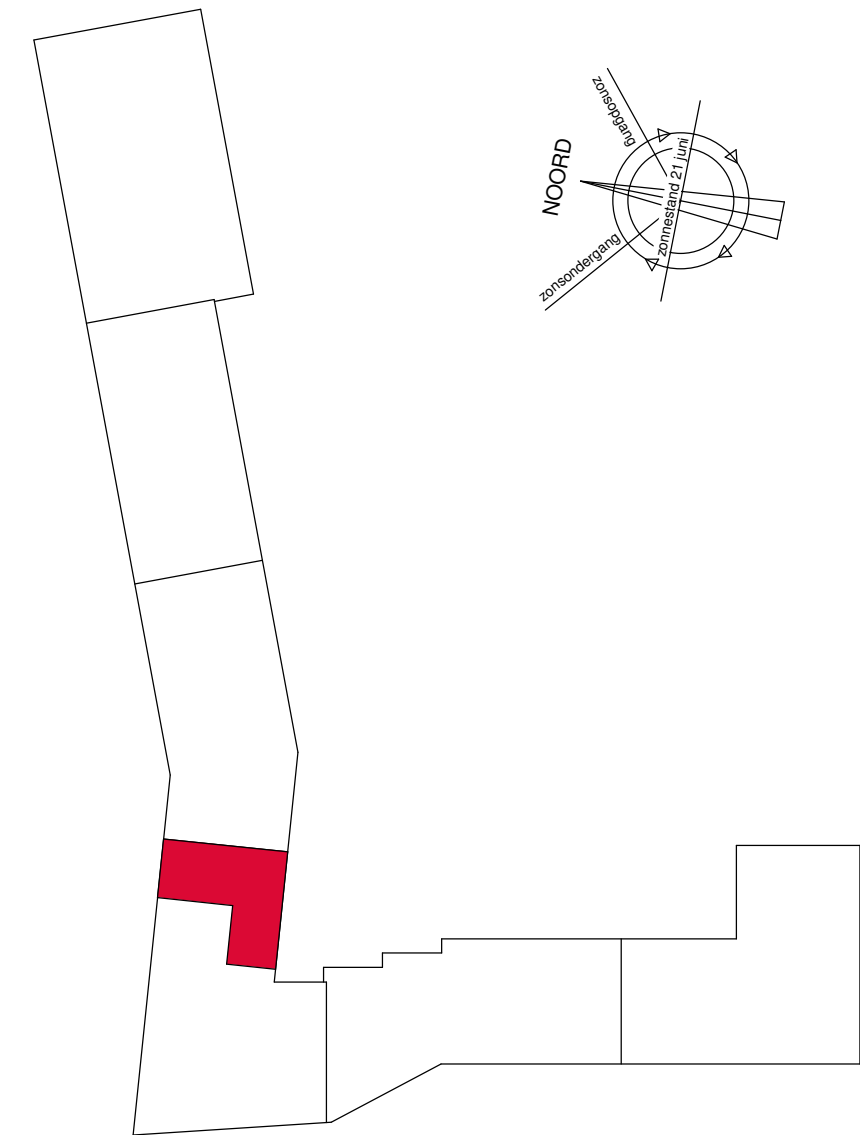

tekeningnummer

VT-C07

projectomschrijving
NOORDERHAVEN, ZUTPHEN

KADE ZUID

opdrachtgever

Heijmans Vastgoed B.V.

fase

Verkoop

onderwerp

**appartementtype C7
 bouwnummer C.07.01, C.11.02, C.15.03, C.19.04 en C.22.05**

schaal

1:50

formaat

A2

tekeningdatum

14-05-2020