



Type B05
 bouwnummer B.05.01, 1e verdieping

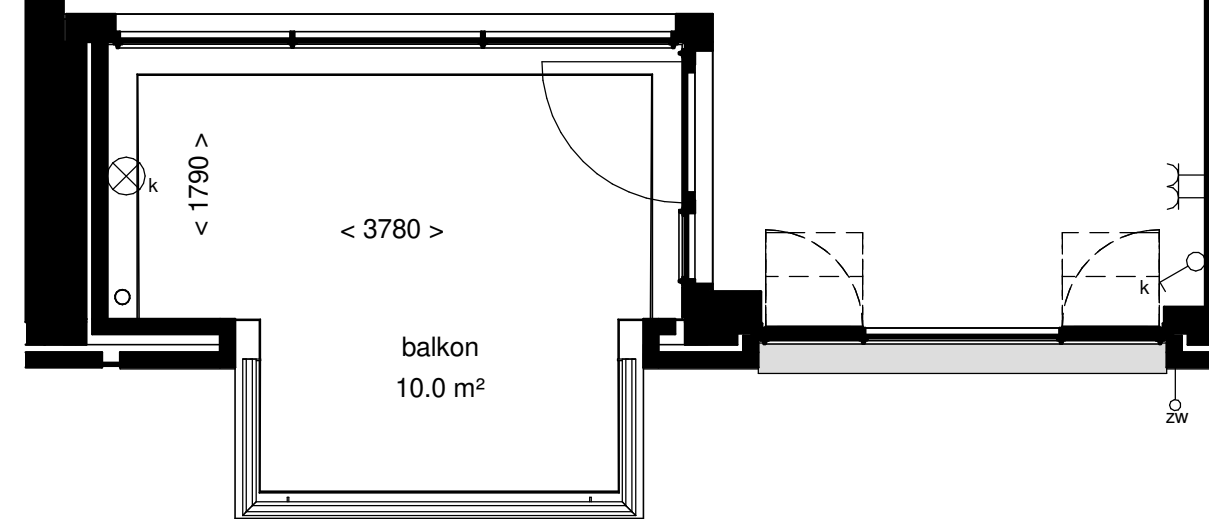

Type B05
 bouwnummer B.08.02, 2e verdieping
 bouwnummer B.11.03, 3e verdieping

appartementtype	B5
bouwnummer	B.05.01
woonoppervlak	169 m ²
verdieping	eerste verdieping
appartementtype	B5
bouwnummer	B.08.02
woonoppervlak	169 m ²
verdieping	tweede verdieping
appartementtype	B5
bouwnummer	B.11.03
woonoppervlak	169 m ²
verdieping	derde verdieping

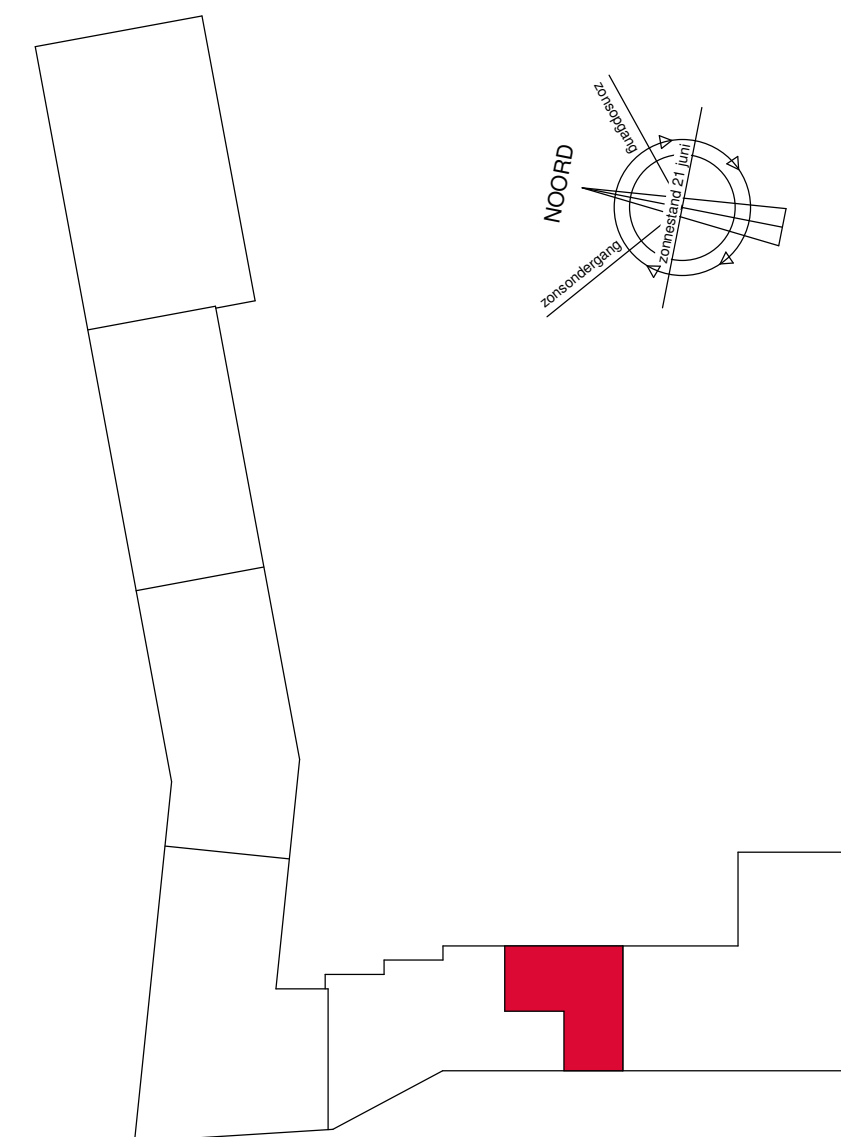

tekeningsnummer
VT-B05optie
 projectomschrijving
NOORDERHAVEN, ZUTPHEN
KADE ZUID
 opdrachtgever
Heijmans Vastgoed B.V.

fase
Verkoop
 onderwerp
appartementtype B5 optie
bouwnummer B.05.01, B.08.02 en B.11.03
 schaal
1:50
 formaat
A1
 tekeningdatum
29-04-2020