

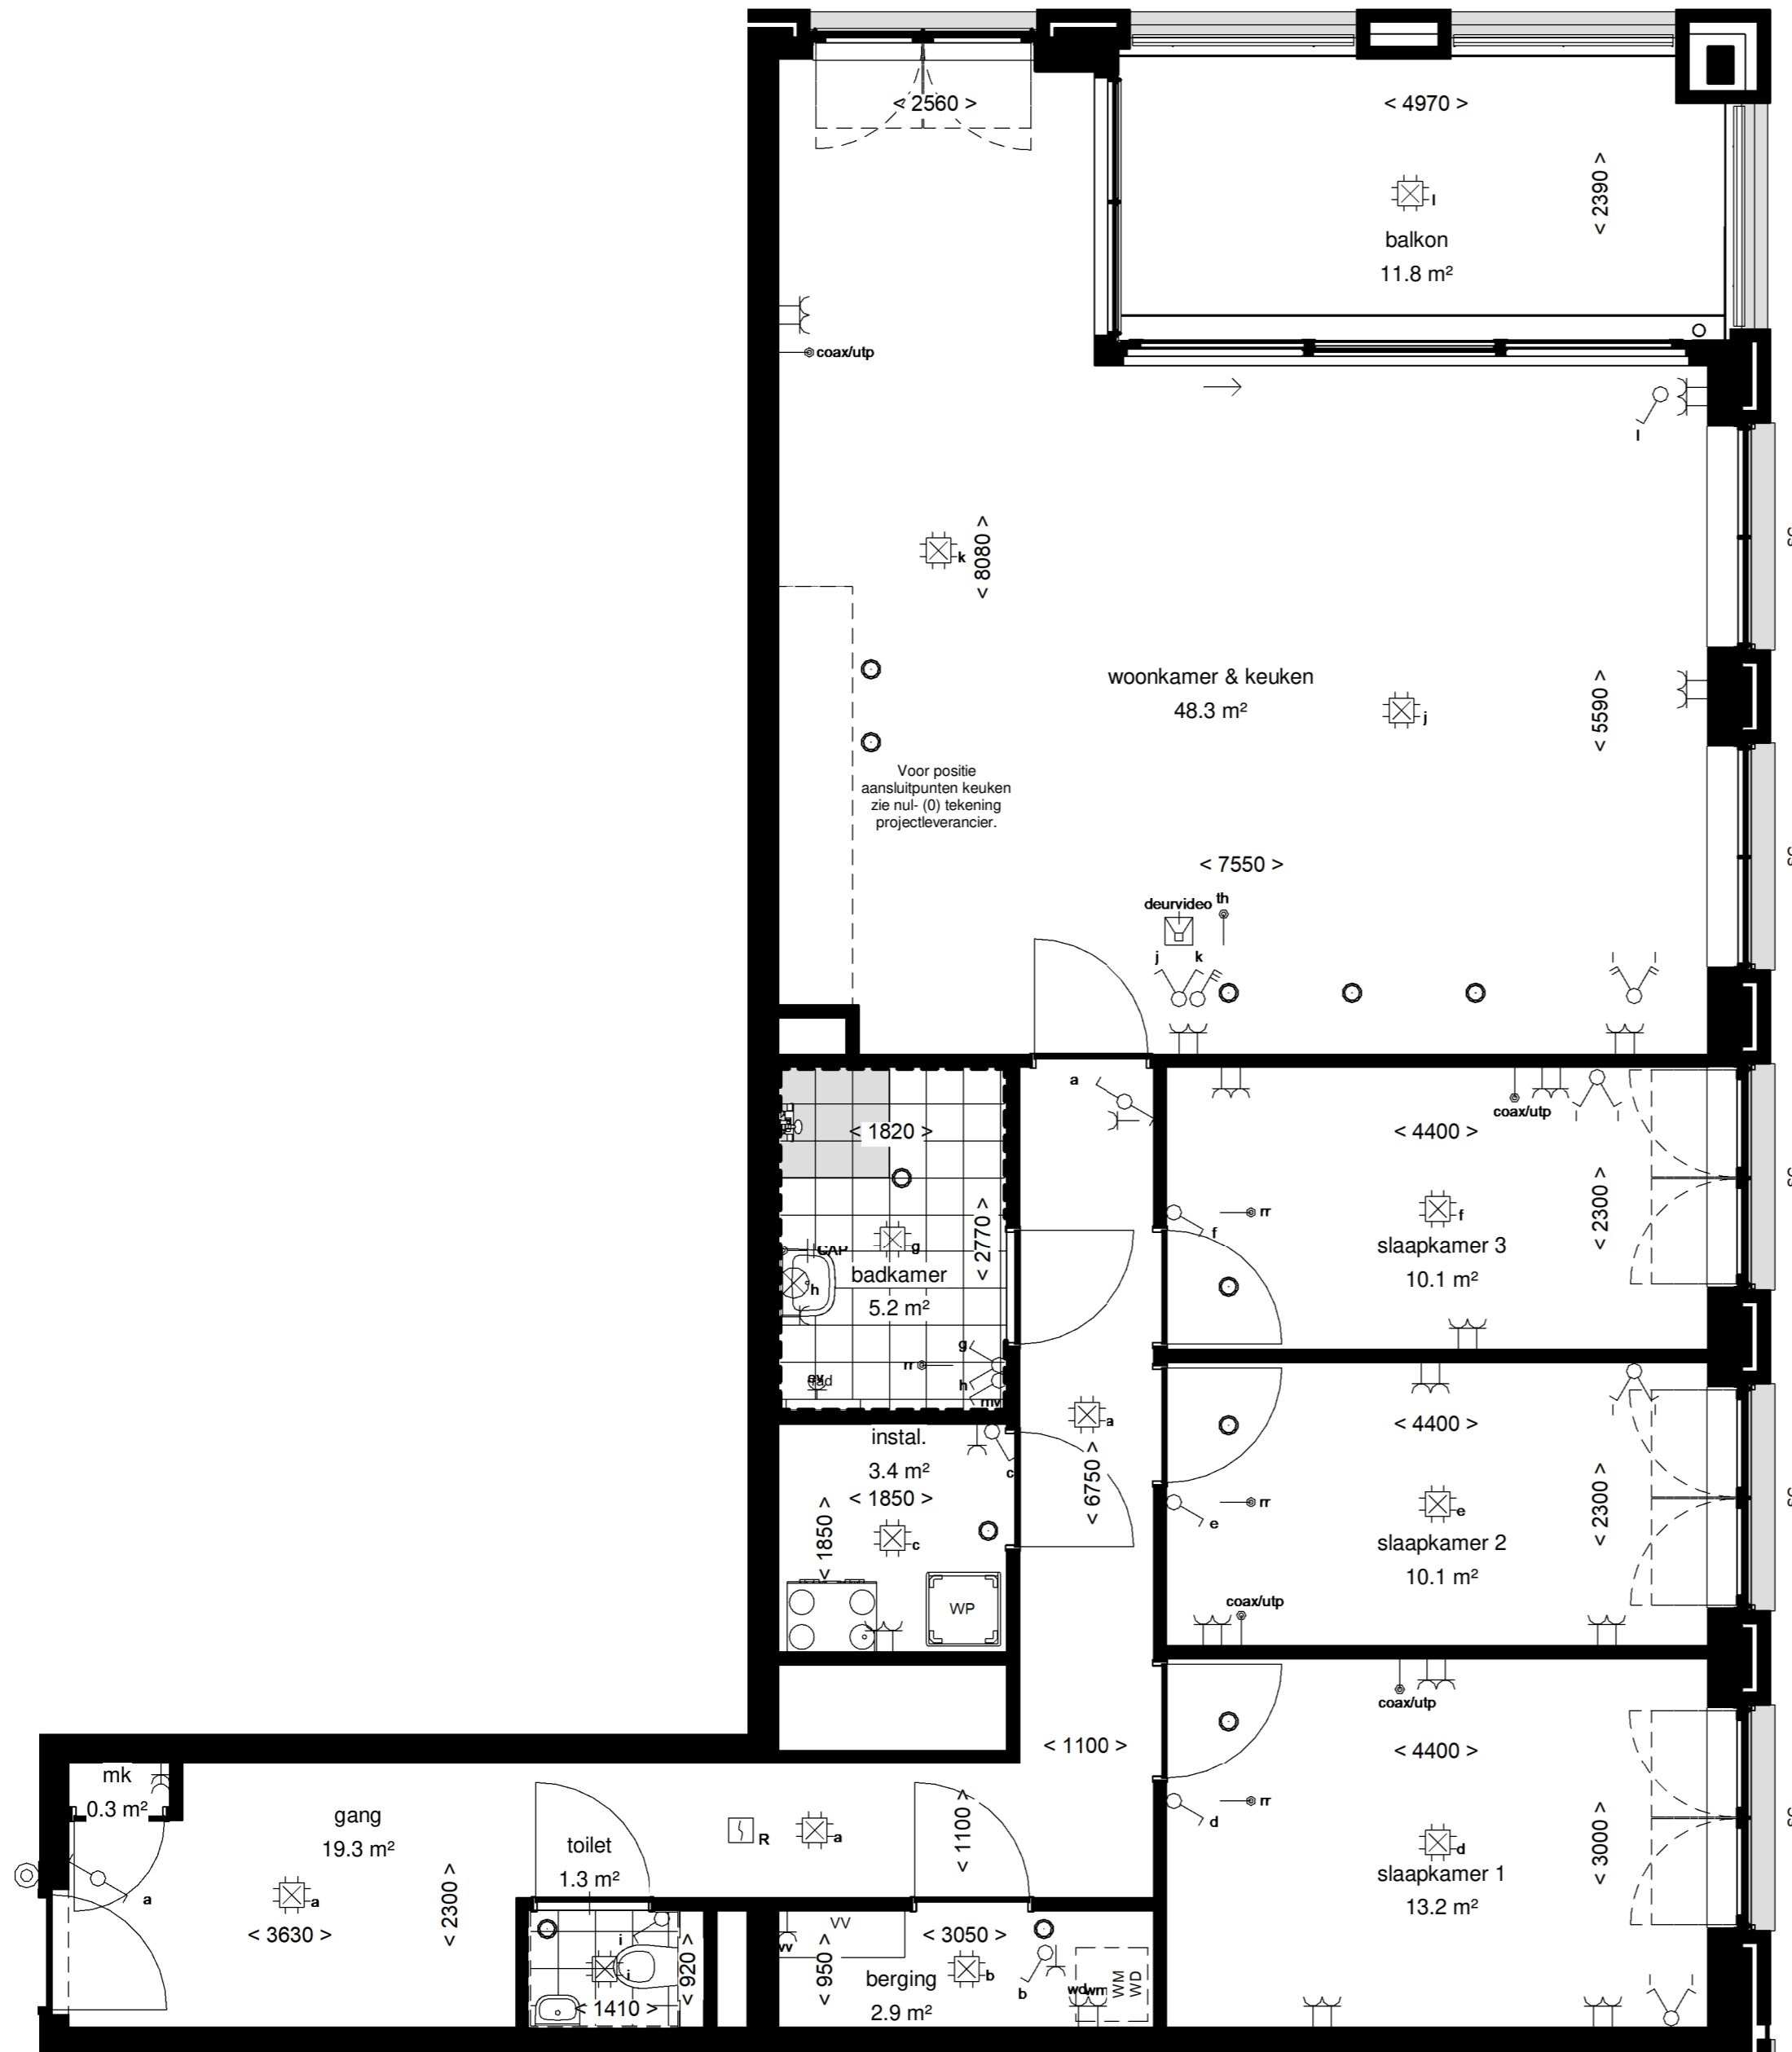


Type A06  
 bouwnummer A.11.02, 2e verdieping  
 bouwnummer A.16.03, 3e verdieping  
 bouwnummer A.21.04, 4e verdieping

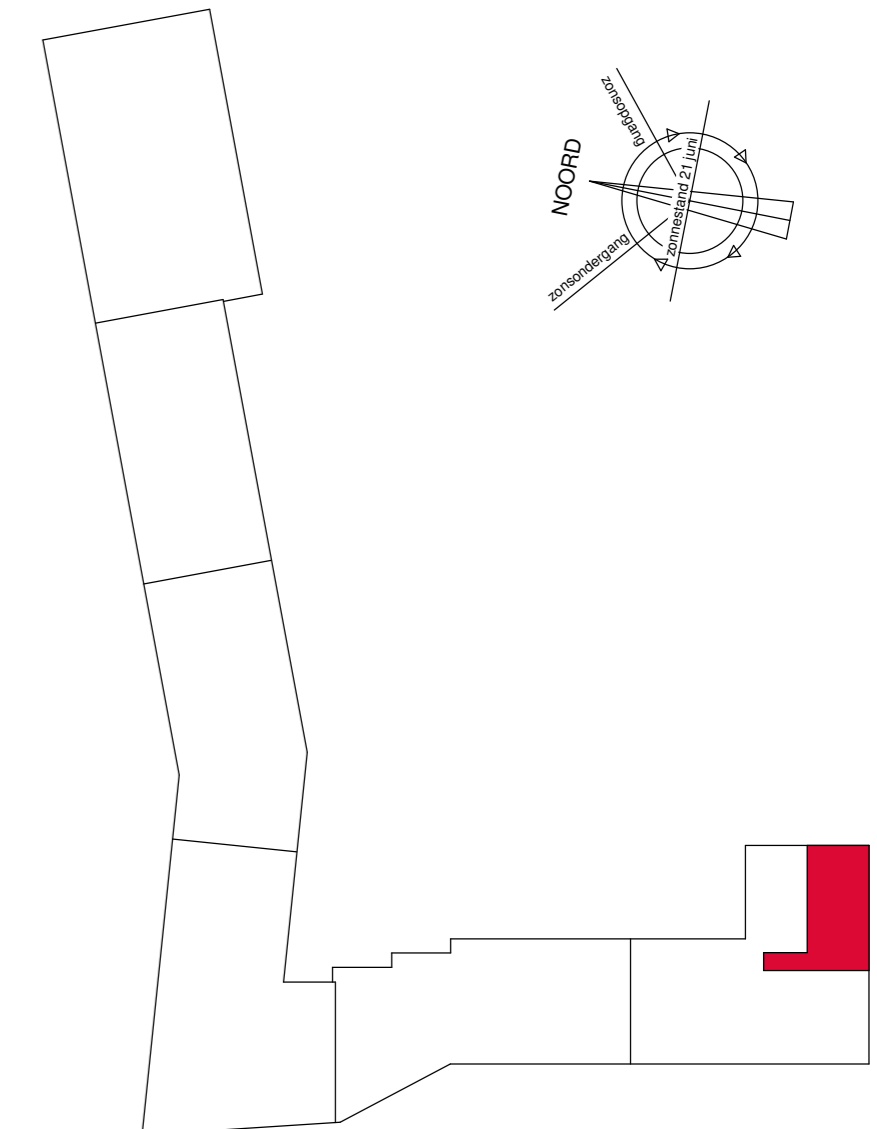

Type A06  
 bouwnummer A.06.01, 1e verdieping

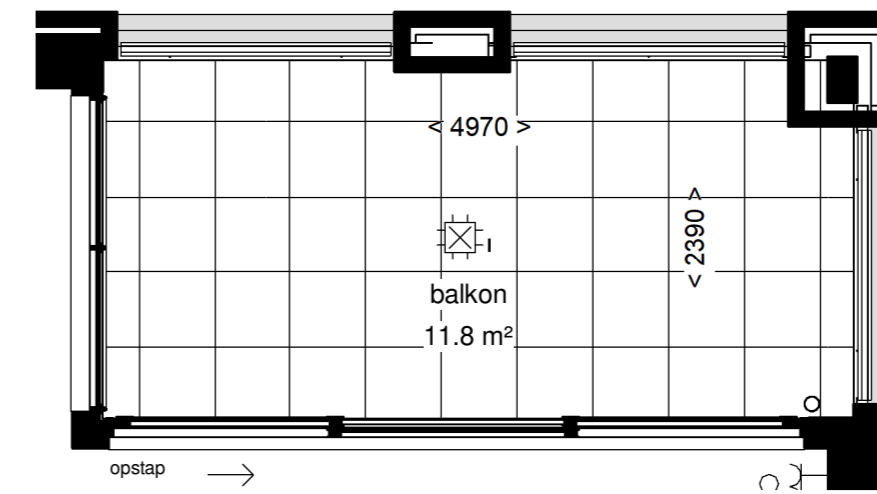

appartementtype	A6
bouwnummer	A.06.01
woonoppervlak	118 m²
verdieping	eerste verdieping
appartementtype	A6
bouwnummer	A.11.02
woonoppervlak	118 m²
verdieping	tweede verdieping
appartementtype	A6
bouwnummer	A.16.03
woonoppervlak	118 m²
verdieping	derde verdieping
appartementtype	A6
bouwnummer	A.21.04
woonoppervlak	118 m²
verdieping	vierde verdieping

tekeningnummer

**VT-A06**

projectomschrijving  
 NOORDERHAVEN, ZUTPHEN

**KADE ZUID**

opdrachtgever

**Heijmans Vastgoed B.V.**

fase

**Verkoop**

onderwerp

**appartementtype A6  
 bouwnummer A.06.01, A.11.02, A.16.03 en A.21.04**

schaal

**1:50**

formaat

**A2**

tekeningdatum

**14-05-2020**